

Филиал федерального государственного бюджетного учреждения «Федеральная кадастровая палата Федеральной службы государственной регистрации, кадастра и картографии» по Чувашской Республике – Чувашии

(полное наименование органа кадастрового учета)

КП.1

КАДАСТРОВЫЙ ПАСПОРТ ЗЕМЕЛЬНОГО УЧАСТКА

"27" июня 2016 г. № 21/301/16-248089

1	Кадастровый номер:	21:01:030312:5430	2	Лист № <u>1</u>	3	Всего листов: <u>2</u>
4	Номер кадастрового квартала:	21:01:030312				
5	Предыдущие номера:	21:01:030312:5418, 21:01:030312:5264	6	Дата внесения номера в государственный кадастр недвижимости: 22.06.2016		
7	—					
8	Кадастровые номера объектов капитального строительства: —					
9	Адрес (описание местоположения): Чувашская Республика - Чувашия, г Чебоксары, пр-кт Тракторостроителей					
10	Категория земель: Земли населенных пунктов					
11	Разрешенное использование: многоэтажная жилая застройка (высотная застройка)					
12	Площадь: 3153+/-20 кв. м					
13	Кадастровая стоимость: 10654144.65 руб.					
14	Сведения о правах: —					
15	Особые отметки: Для данного земельного участка обеспечен доступ посредством земельного участка (земельных участков) с кадастровым номером (кадастровыми номерами) 21:01:030312:5425.					
16	Сведения о природных объектах: —					
17	Дополнительные сведения:					
17.1	Кадастровые номера участков, образованных с земельным участком: —					
17.2	Кадастровый номер преобразованного участка: —					
17.3	Кадастровые номера участков, подлежащих снятию или снятых с кадастрового учета: 21:01:030312:5264, 21:01:030312:5418					
17.4	Кадастровые номера участков, образованных из земельного участка: —					
18	Характер сведений государственного кадастра недвижимости (статус записи о земельном участке): Сведения об объекте недвижимости имеют статус временные. Дата истечения временного характера сведений - 23.06.2021.					
19	Сведения о кадастровых инженерах: Макарова Наталия Владимировна, 12-12-23, 16.06.2016					

НАЧАЛЬНИК ОТДЕЛА

(полное наименование должности)

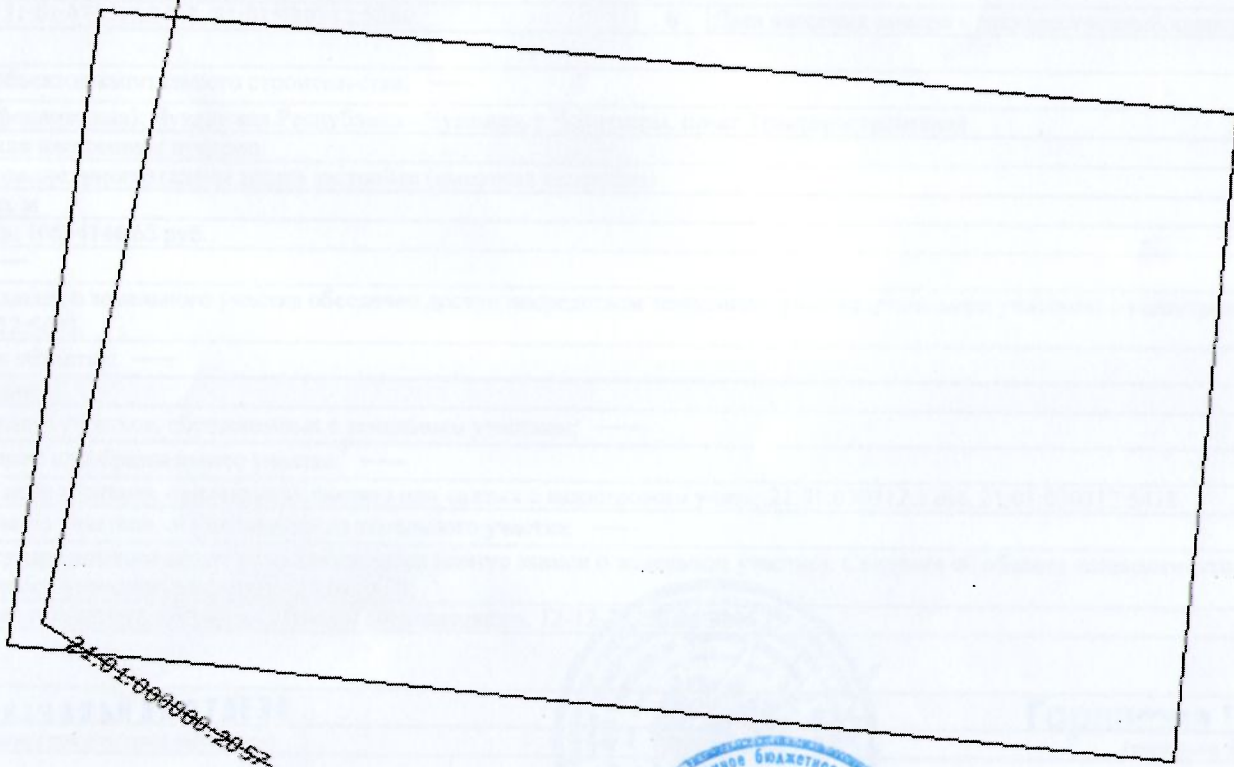


Горшкова И.И.

(инициалы, фамилия)

КАДАСТРОВЫЙ ПАСПОРТ ЗЕМЕЛЬНОГО УЧАСТКА

"27" июня 2016 г. № 21/301/16-248089

1	Кадастровый номер: 21:01:030312:5430	2	Лист № 2	3	Всего листов: 2
4	План (чертеж, схема) земельного участка				
					
5	Масштаб 1:500				

НАЧАЛЬНИК ОТДЕЛА		Горшкова И.И.
(полное наименование должности)		(инициалы, фамилия)

М.П.